

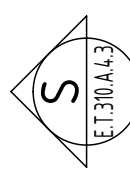
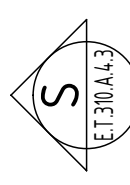
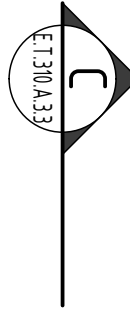
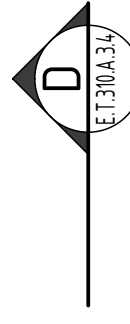
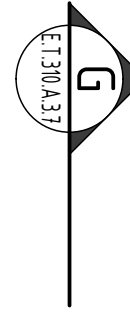
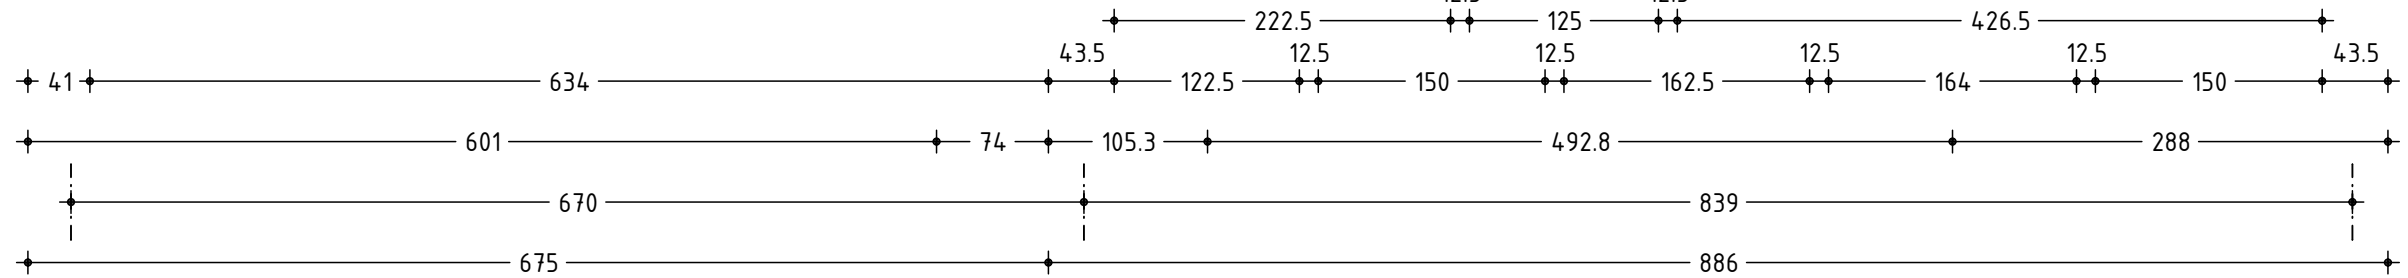
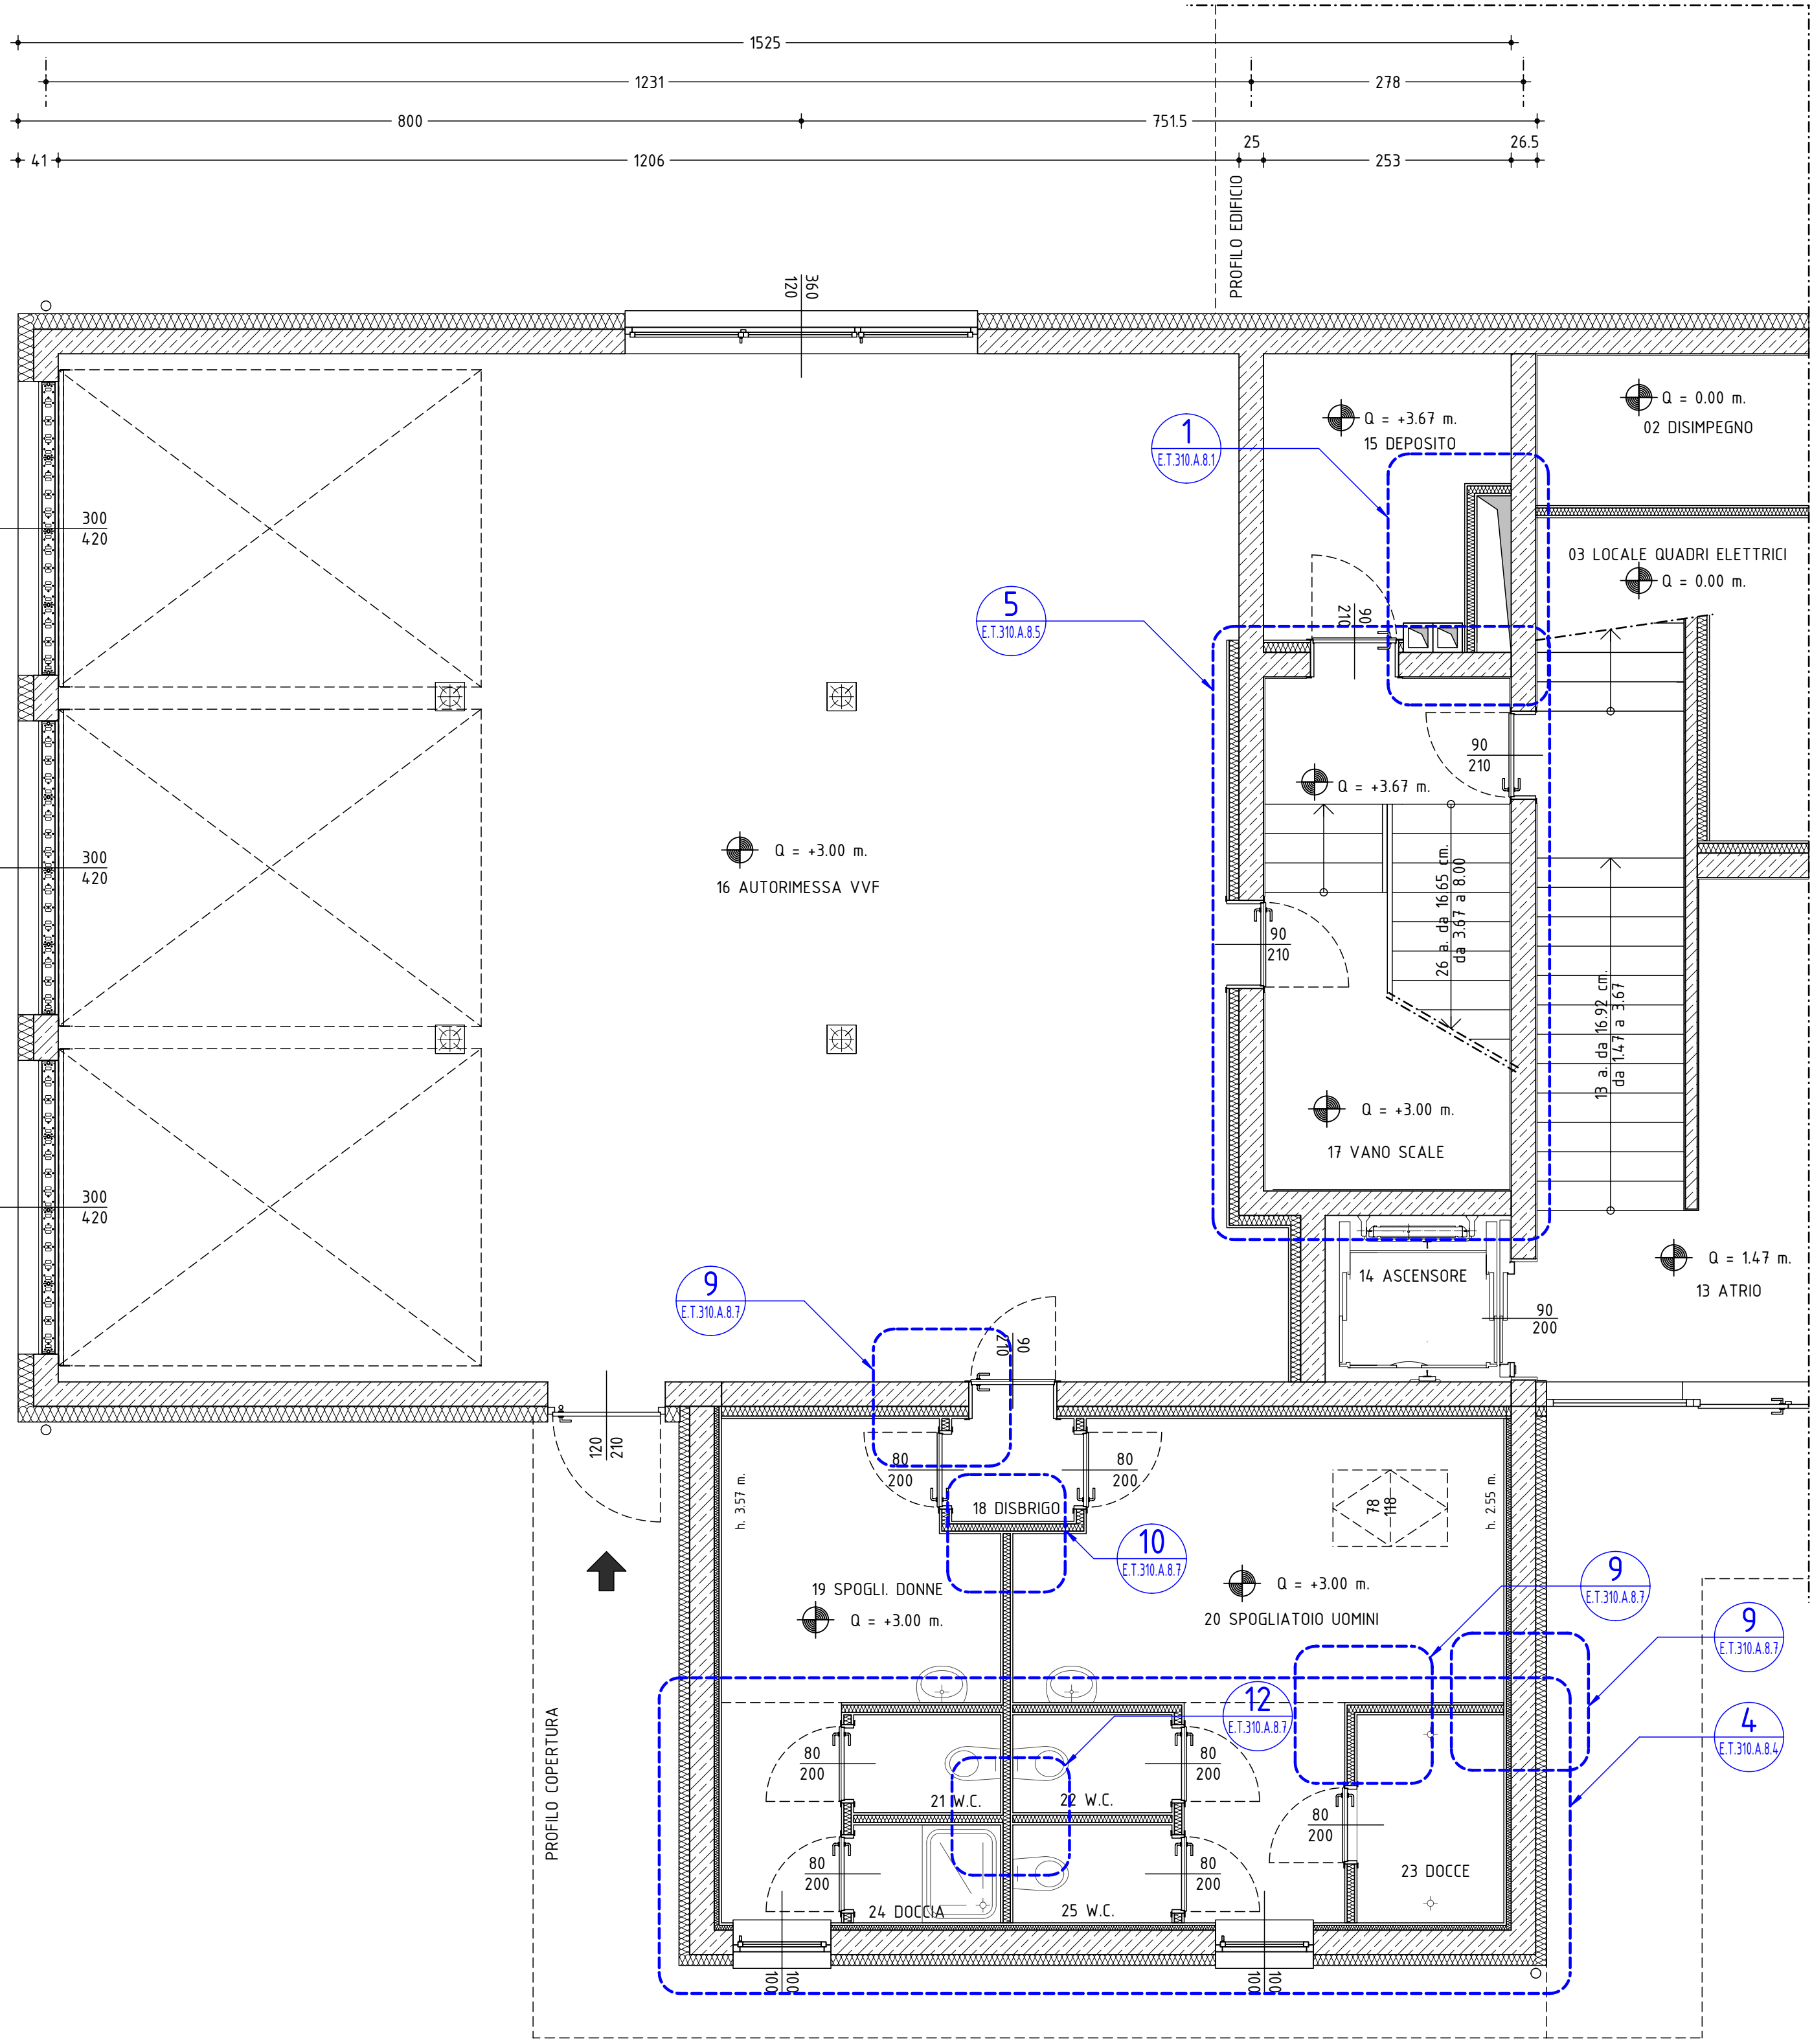
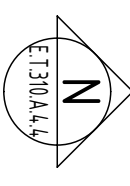
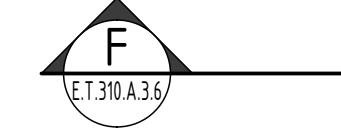
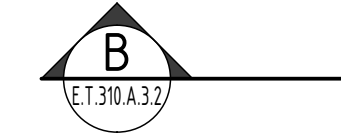
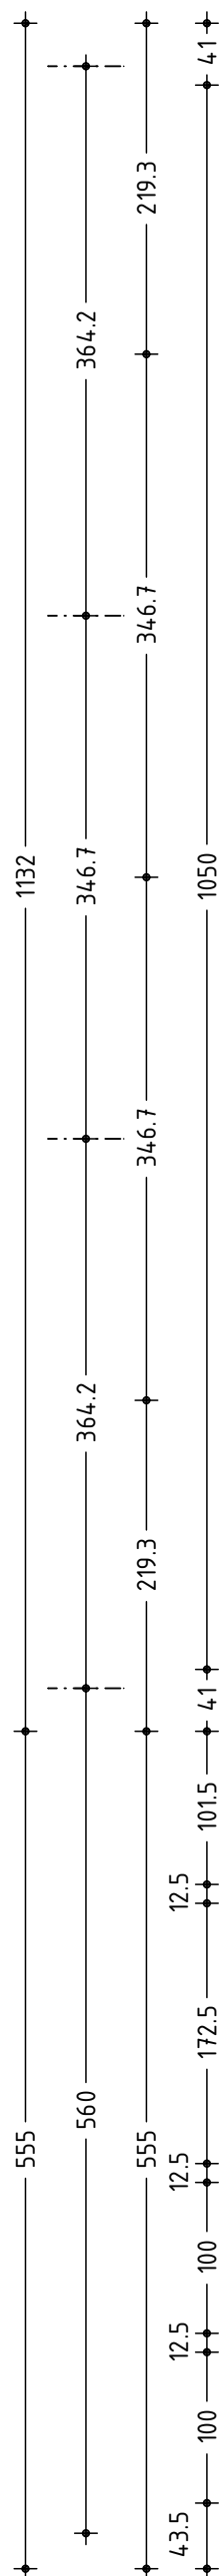
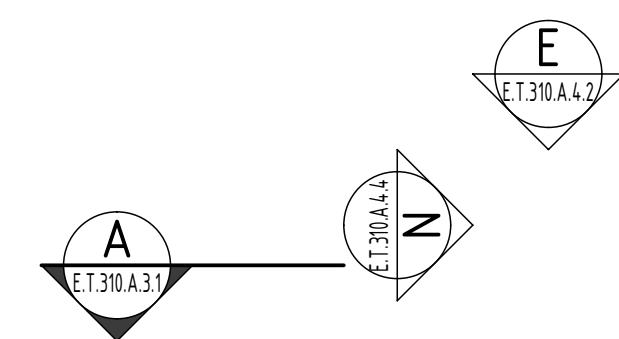



PIANTA PIANO TERRA Q. +3.00 m.
- SCALA 1 : 50 -

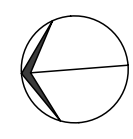

LEGENDA

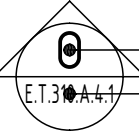


INDICAZIONE DI PROSPETTO
ORIENTAMENTO
RIFERIMENTO ALL'ELABORATO SPECIFICO

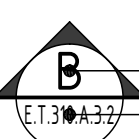

INDICAZIONE DI SEZIONE
LETTERA PROGRESSIVA
RIFERIMENTO ALL'ELABORATO SPECIFICO




INDICAZIONE DI INGRESSO

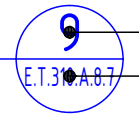


INDICAZIONE DI DETTAGLIO
NUMERO PROGRESSIVO
RIFERIMENTO ALL'ELABORATO SPECIFICO



INDIVIDUAZIONE DEL DETTAGLIO
SCALA 1:10 / 1:20

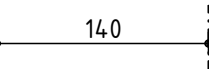

QUOTA DEI FILI STRUTTURALI

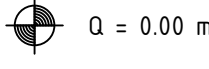

QUOTA ALTIMETRICA PIANO FINITO

NUOVO EDIFICIO COMUNALE PLURIUSO
PP.ED. 290, 407 E P.F. 256/1 C.C. FAEDO

Progetto architettonico esecutivo

COORDINATORE
DEL GRUPPO DI PROGETTAZIONE

Ing. Gianni Michelon
via S. Floriano, 2 - 38030 Giovo TN
g.michelon@gianmichelon.it

PROGETTO ARCHITETTONICO

Arch. Gianpaolo Callari
via IV Novembre, 32 - 38015 Lavis TN
gianpaolo@design-mc.it

PROGETTO STRUTTURALE

Ing. Gianni Michelon
via S. Floriano, 2 - 38030 Giovo TN
g.michelon@gianmichelon.it

PROGETTO IMPIANTI MECCANICI

VNG ingegneria - Ing. Alessandro Ferrari
via Alto Adige, 170 - 38121 Trento TN
alessandro.ferrari.vng@gmail.com

PROGETTO IMPIANTI ELETTRICI

Per. Ind. Cesare de Oliva
via L. Da Vinci, 44 - 38068 Rovereto TN
cesare@studiodioliva.it

PROGETTO DELLA SICUREZZA

Ing. Ivan Veronesi
via della Cervara, 6 - 38121 Trento TN
info@proalpe.it

GEOLOGIA

Geol. Michele Camin
via del Cesuron, 4 - 38123 Baselga del Bondone TN
michelecamin72@gmail.com



Nuovo edificio pluriuso da destinare a
sede per il corpo dei Vigili del Fuoco
Volontari, a magazzino comunale e
a centro civico

LOTTO 2

Tavola

E.T.310
A.2.02

PIANTA
LIVELLO +3.00

Scala

1:50

Data

MAGGIO 2017