



**Comune di San Michele all'Adige
Provincia di Trento**

VARIANTE AL PRG

art.39 comma 2 lett. J) LP 4 agosto 2015 n.15

PIANO DI RIQUALIFICAZIONE URBANA RU.02 “AREA MERCATONE” (ex PA.02)

ESTRATTI CARTOGRAFICI


**SISTEMA INSEDIATIVO PRODUTTIVO E INFRASTRUTTURALE
RAFFRONTO**

IL PROGETTISTA:
arch. Andrea Minucchi



San Michele all'Adige, giugno 2019

Adozione Consiglio Comunale. n. __ dd. __. __. __

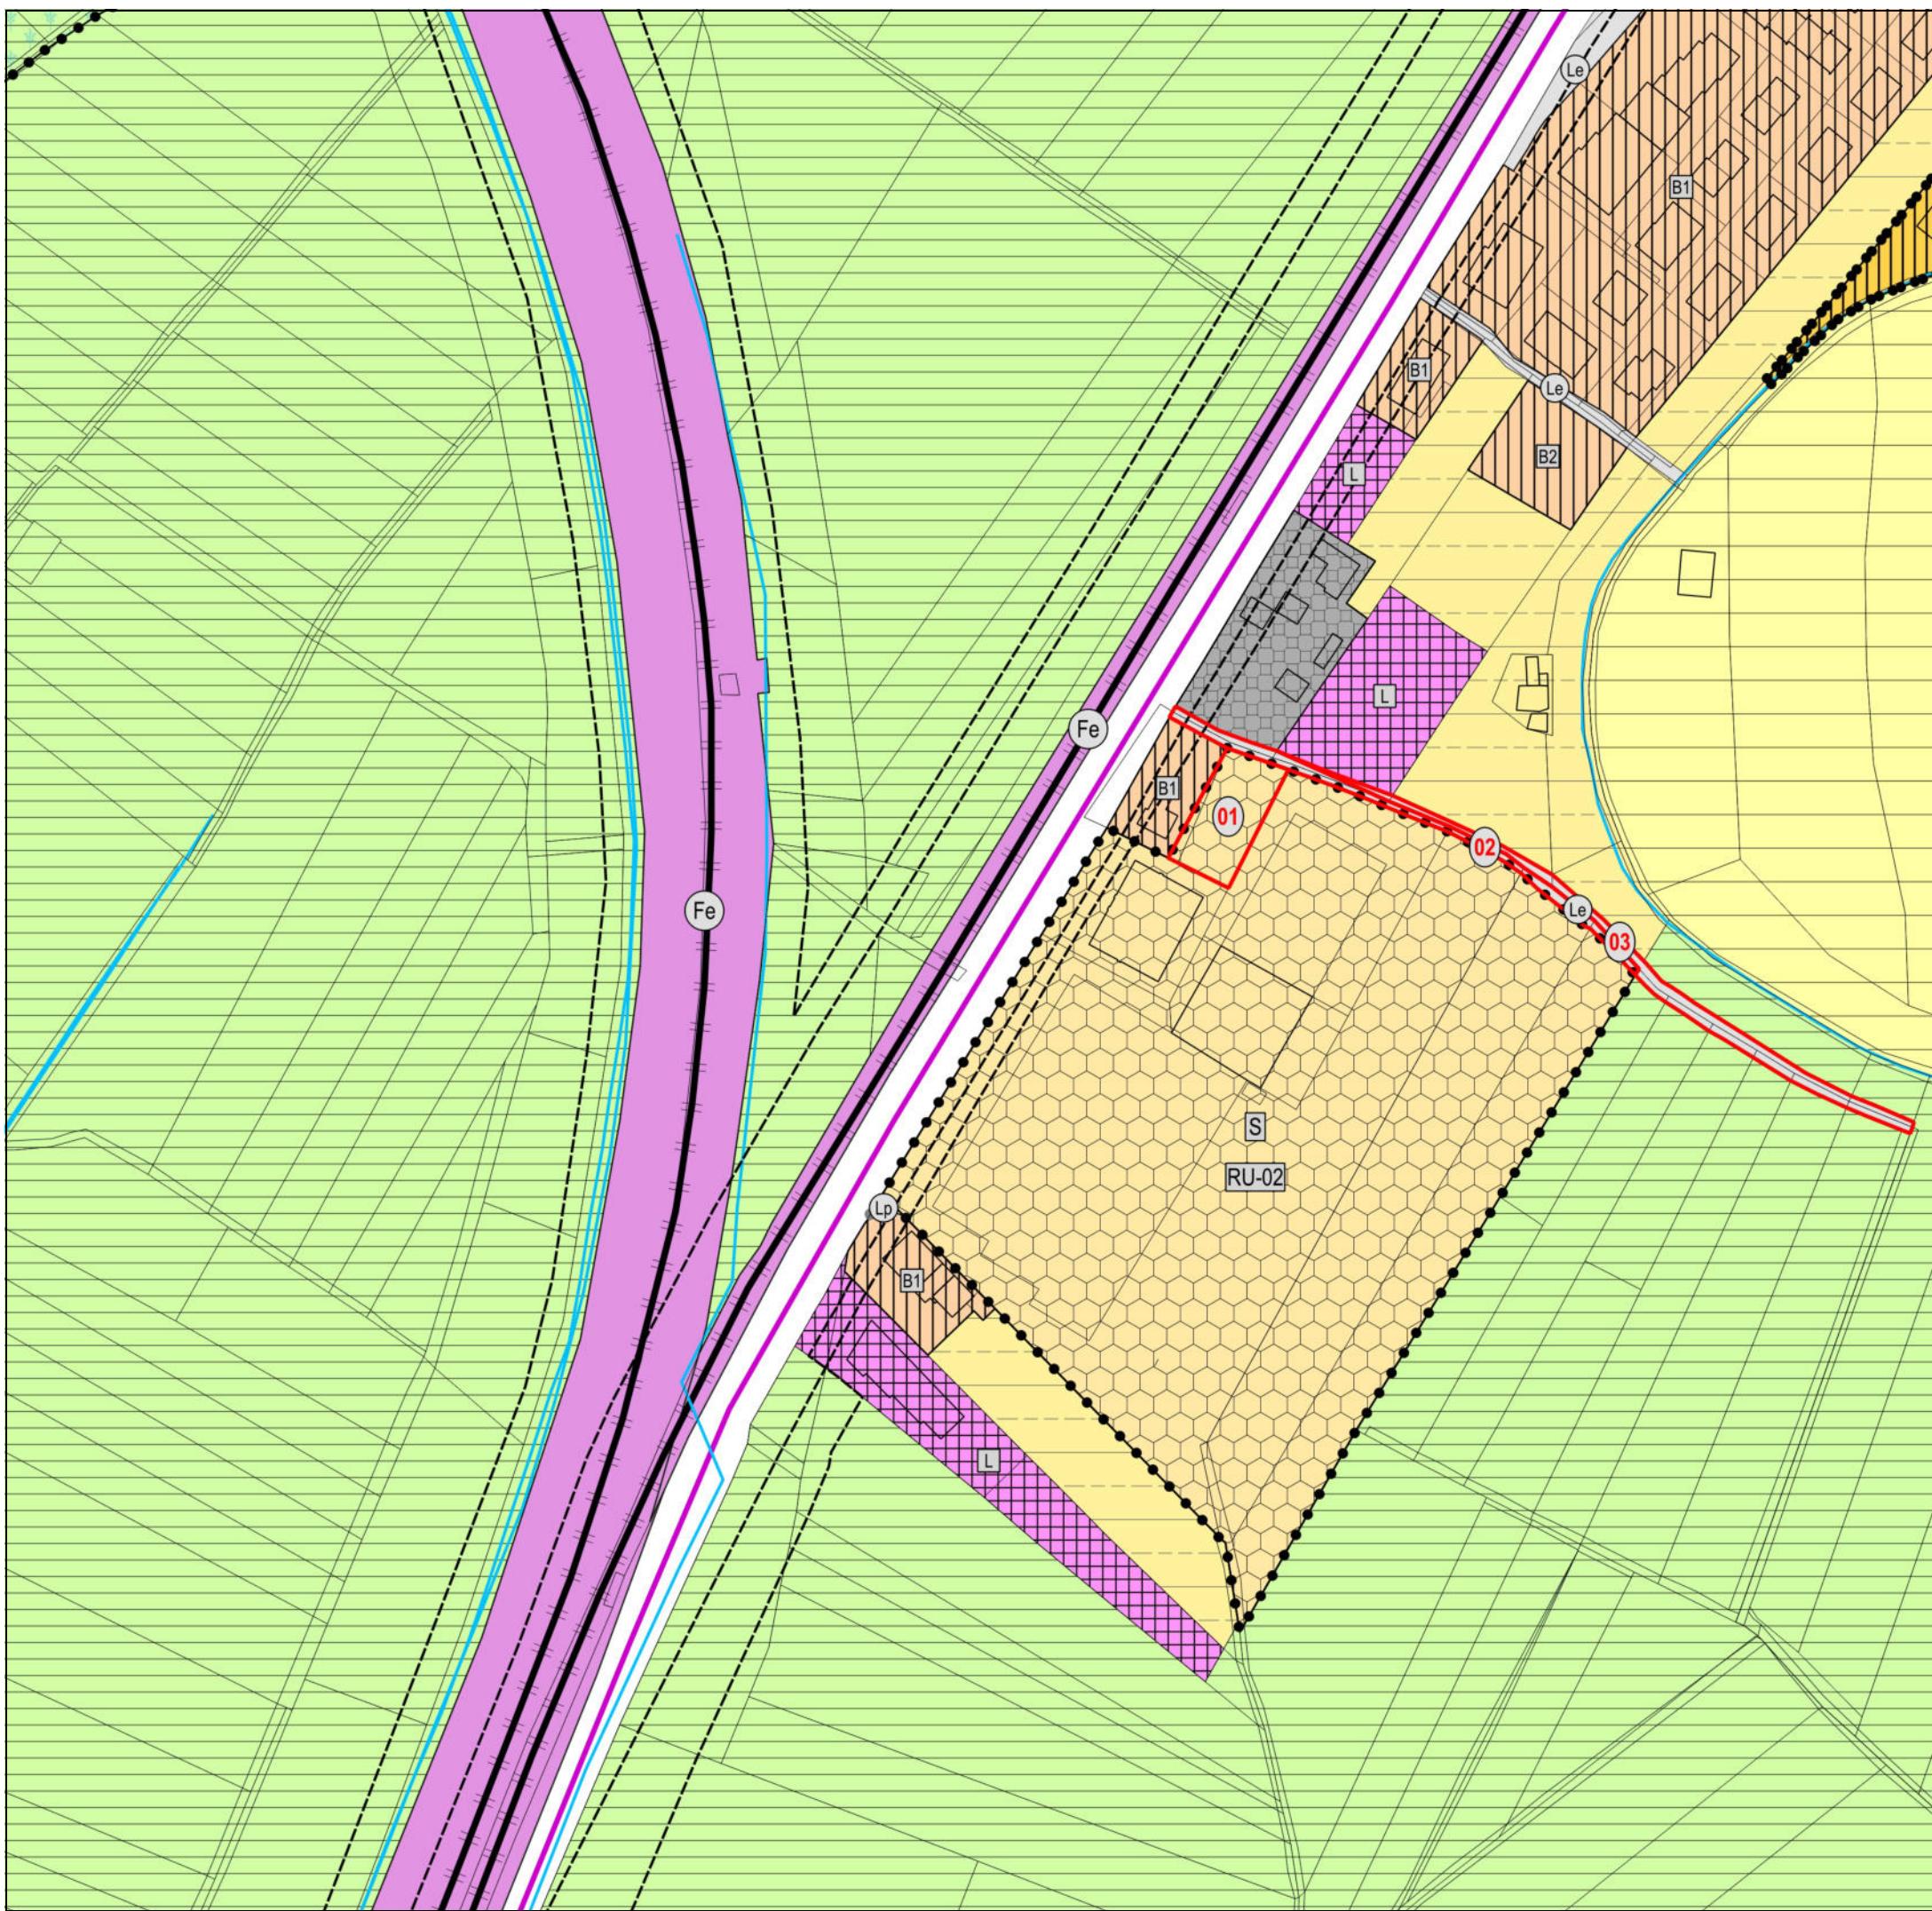

LEGENDA:

- Z512_P** Piano di riqualificazione urbana Art.13
- D106_P** Area commerciale di livello sovracomunale Art.42
- F601_P** Viabilità locale esistente Art.50
- B103_P** Area residenziale di completamento B1 Artt.30-31
- V100_P** Variante cartografica rilevante