

PROVINCIA DI TRENTO
COMUNE DI SAN MICHELE ALL'ADIGE



**PIANO REGOLATORE GENERALE
VARIANTE 2023**

Rif. art. 39 della L.P. 4 agosto 2015, n.15


Approvato con Delibera G.P. n. _____ di data ____ / ____ / ____

SISTEMA INSEDIATIVO ED INFRASTRUTTURALE
SCALA 1:5000

FAEDO - MOLINI - PINETA

I ^o ADOZIONE DEL CONSIGLIO COMUNUALE: Delibera n. _____ di data ____ / ____ / ____	DATA	TAVOLA N.
II ^o ADOZIONE DEL CONSIGLIO COMUNUALE: Delibera n. _____ di data ____ / ____ / ____		N. FILE
PUBBLICAZIONE B.U.R. Bollettino ufficiale della Regione T.A.A. n. _____ di data ____ / ____ / ____		

orientamento

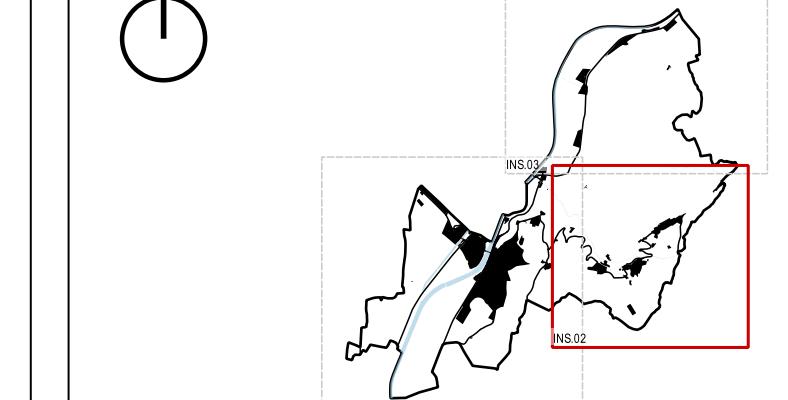

arch. Andrea Minicucci

Via Ferri n.8 - 38065 Rovereto (TN)
tel 3391849525
e-mail: andreaminicucci@bero.it

**ORDINE DEGLI ARCHITETTI
DELLA PROV. DI TRENTO**
Dott. Arch. ANDREA MINICUCCI
ISCRIZIONE ALBO N° 919

Elaborazione cartografica a cura di:
arch. Roberto Meneghelli

Software utilizzato:
QGIS
Free and Open Source Geographic Information System