


SCHEDA SALA COMUNALE N. 5

SALA CONSILIARE

Indirizzo:	Via della Prepositura, n. 1
Piano:	Terra
Abitato:	San Michele
CAP:	38098
Referente:	Ufficio segreteria e attività sociali
Telefono:	0461.650117
E-mail:	info@comune.sanmichelealladige.tn.it
Destinazione d'uso:	Incontri, riunioni, conferenze, proiezioni, mostre
Dimensioni:	64 mq
Capienza:	45 posti a sedere o 60 n piedi

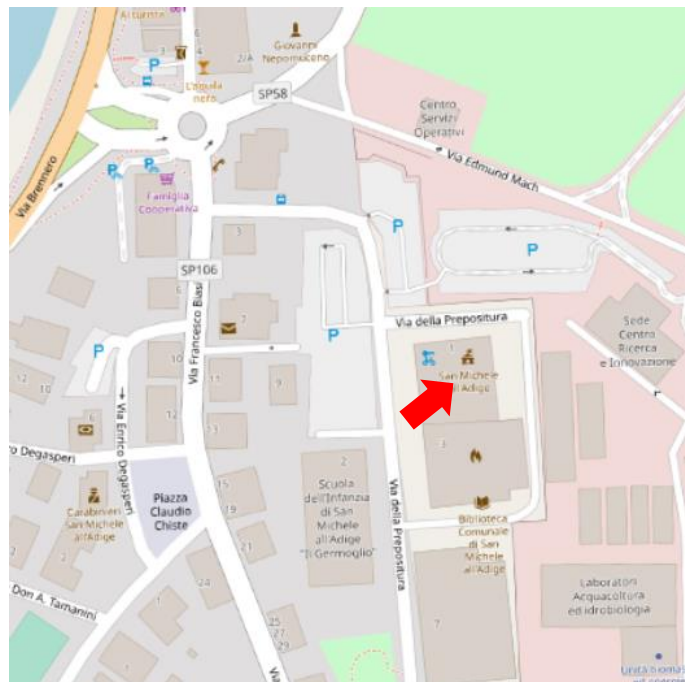

Documentazione fotografica:



Attrezzature disponibili:

- n. 1 scrivania a ferro di cavallo
- n. 16 poltrone
- n. 26 sedie

PLANIMETRIA

“SALA CONSILIARE”

Piano terra – scala 1:200

