


SCHEDA SALA COMUNALE N. 3

SALA "MEZZENA"

Indirizzo:	Via Roma, n. 34
Piano:	Primo
Abitato:	San Michele
CAP:	38098
Referente:	Ufficio segreteria e attività sociali
Telefono:	0461.650117
E-mail:	info@comune.sanmichelealladige.tn.it
Destinazione d'uso:	Incontri, riunioni, conferenze, assemblee, proiezioni, corsi
Dimensioni:	42 mq
Capienza:	29 posti a sedere o 40 in piedi

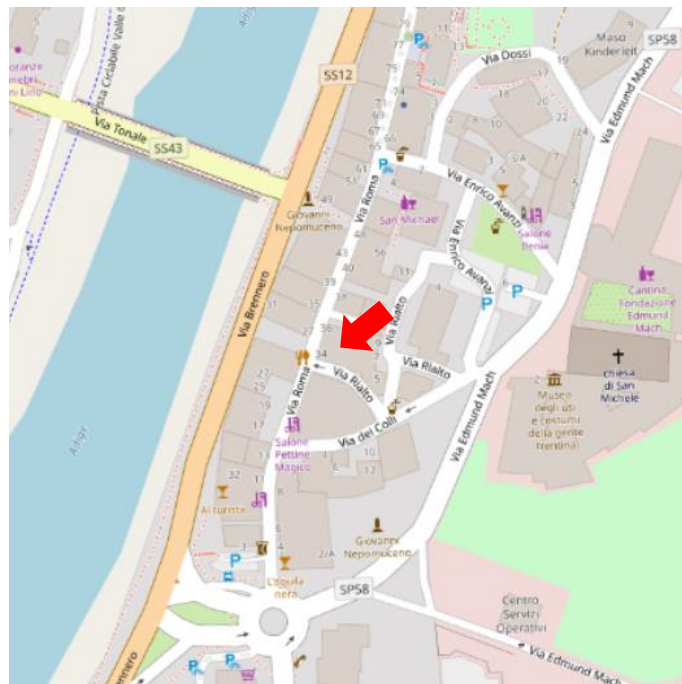

Documentazione fotografica:



Attrezzature disponibili:

- N. 1 scrivania
- n. 13 sedie semplici
- n. 11 sedie con tavolino

Piano terra – scala 1:100

