


SCHEDA SALA COMUNALE N. 6

EX SALA CONSILIARE FAEDO

Indirizzo:	Via S.Agata, n. 5
Piano:	Secondo
Abitato:	Faedo
CAP:	38098
Referente:	Ufficio segreteria e attività sociali
Telefono:	0461.650117
E-mail:	info@comune.sanmichelealladige.tn.it
Destinazione d'uso:	Incontri, riunioni, conferenze, proiezioni, mostre
Dimensioni:	100 mq
Capienza:	60 posti a sedere o 80 in piedi

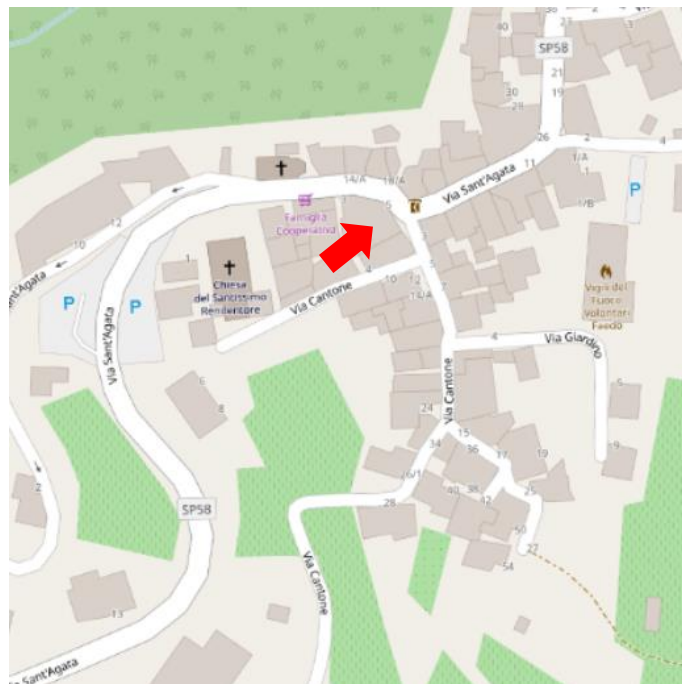

Documentazione fotografica:



Attrezzature disponibili:

- n. 1 scrivania a ferro di cavallo
- n. 15 poltrone

PLANIMETRIA

“EX SALA CONSILIARE FAEDO”

Piano secondo – scala 1:200

