

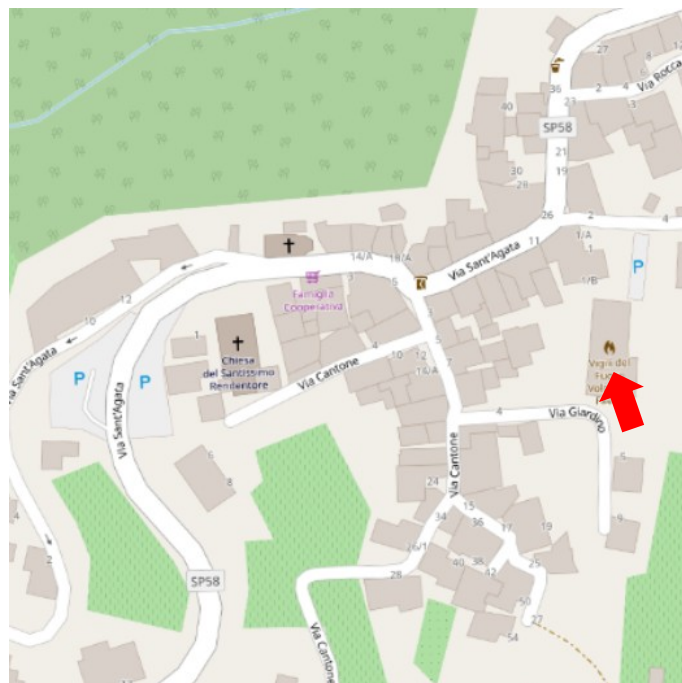


SALA CIVICA RODOLFO FRASNELLI

Indirizzo:	Via Vaneggie
Piano:	Primo
Abitato:	Faedo
CAP:	38098
Referente:	Ufficio segreteria e attività sociali
Telefono:	0461.650117
E-mail:	info@comune.sanmichelealladige.tn.it
Destinazione d'uso:	Incontri, riunioni, conferenze, assemblee, proiezioni, manifestazioni culturali/sociali, feste private/sociali
Dimensioni:	140 mq
Capienza:	99 posti a sedere o in piedi

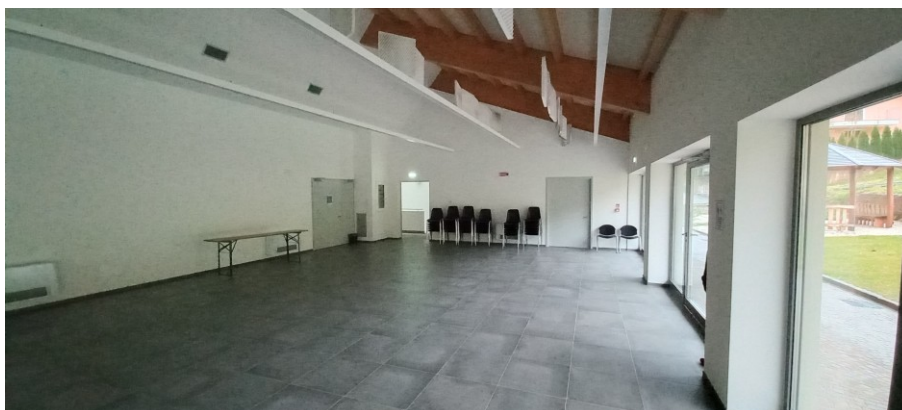

Documentazione fotografica:

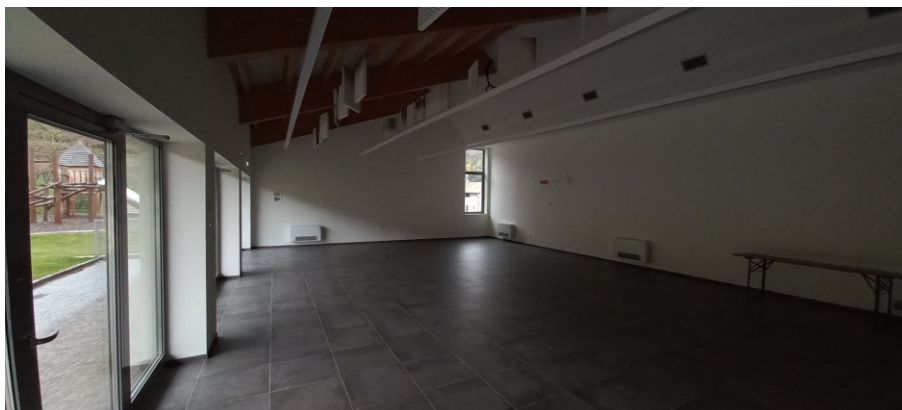

Attrezzature disponibili:

- n. 70 sedie

PLANIMETRIA

“SALA CIVICA FAEDO”

Piano primo – scala 1:200

