

SEZIONE F-F  
- SCALA 1 : 50 -


LEGENDA

INDICAZIONE DI SEZIONE  
LETTERA PROGRESSIVA  
RIFERIMENTO ALL'ELABORATO SPECIFICO

INDICAZIONE DI DETTAGLIO  
NUMERO PROGRESSIVO  
RIFERIMENTO ALL'ELABORATO SPECIFICO

INDIVIDUAZIONE DEL DETTAGLIO  
SCALA 1:10 / 1:20

QUOTA ALTIMETRICA PIANO FINITO

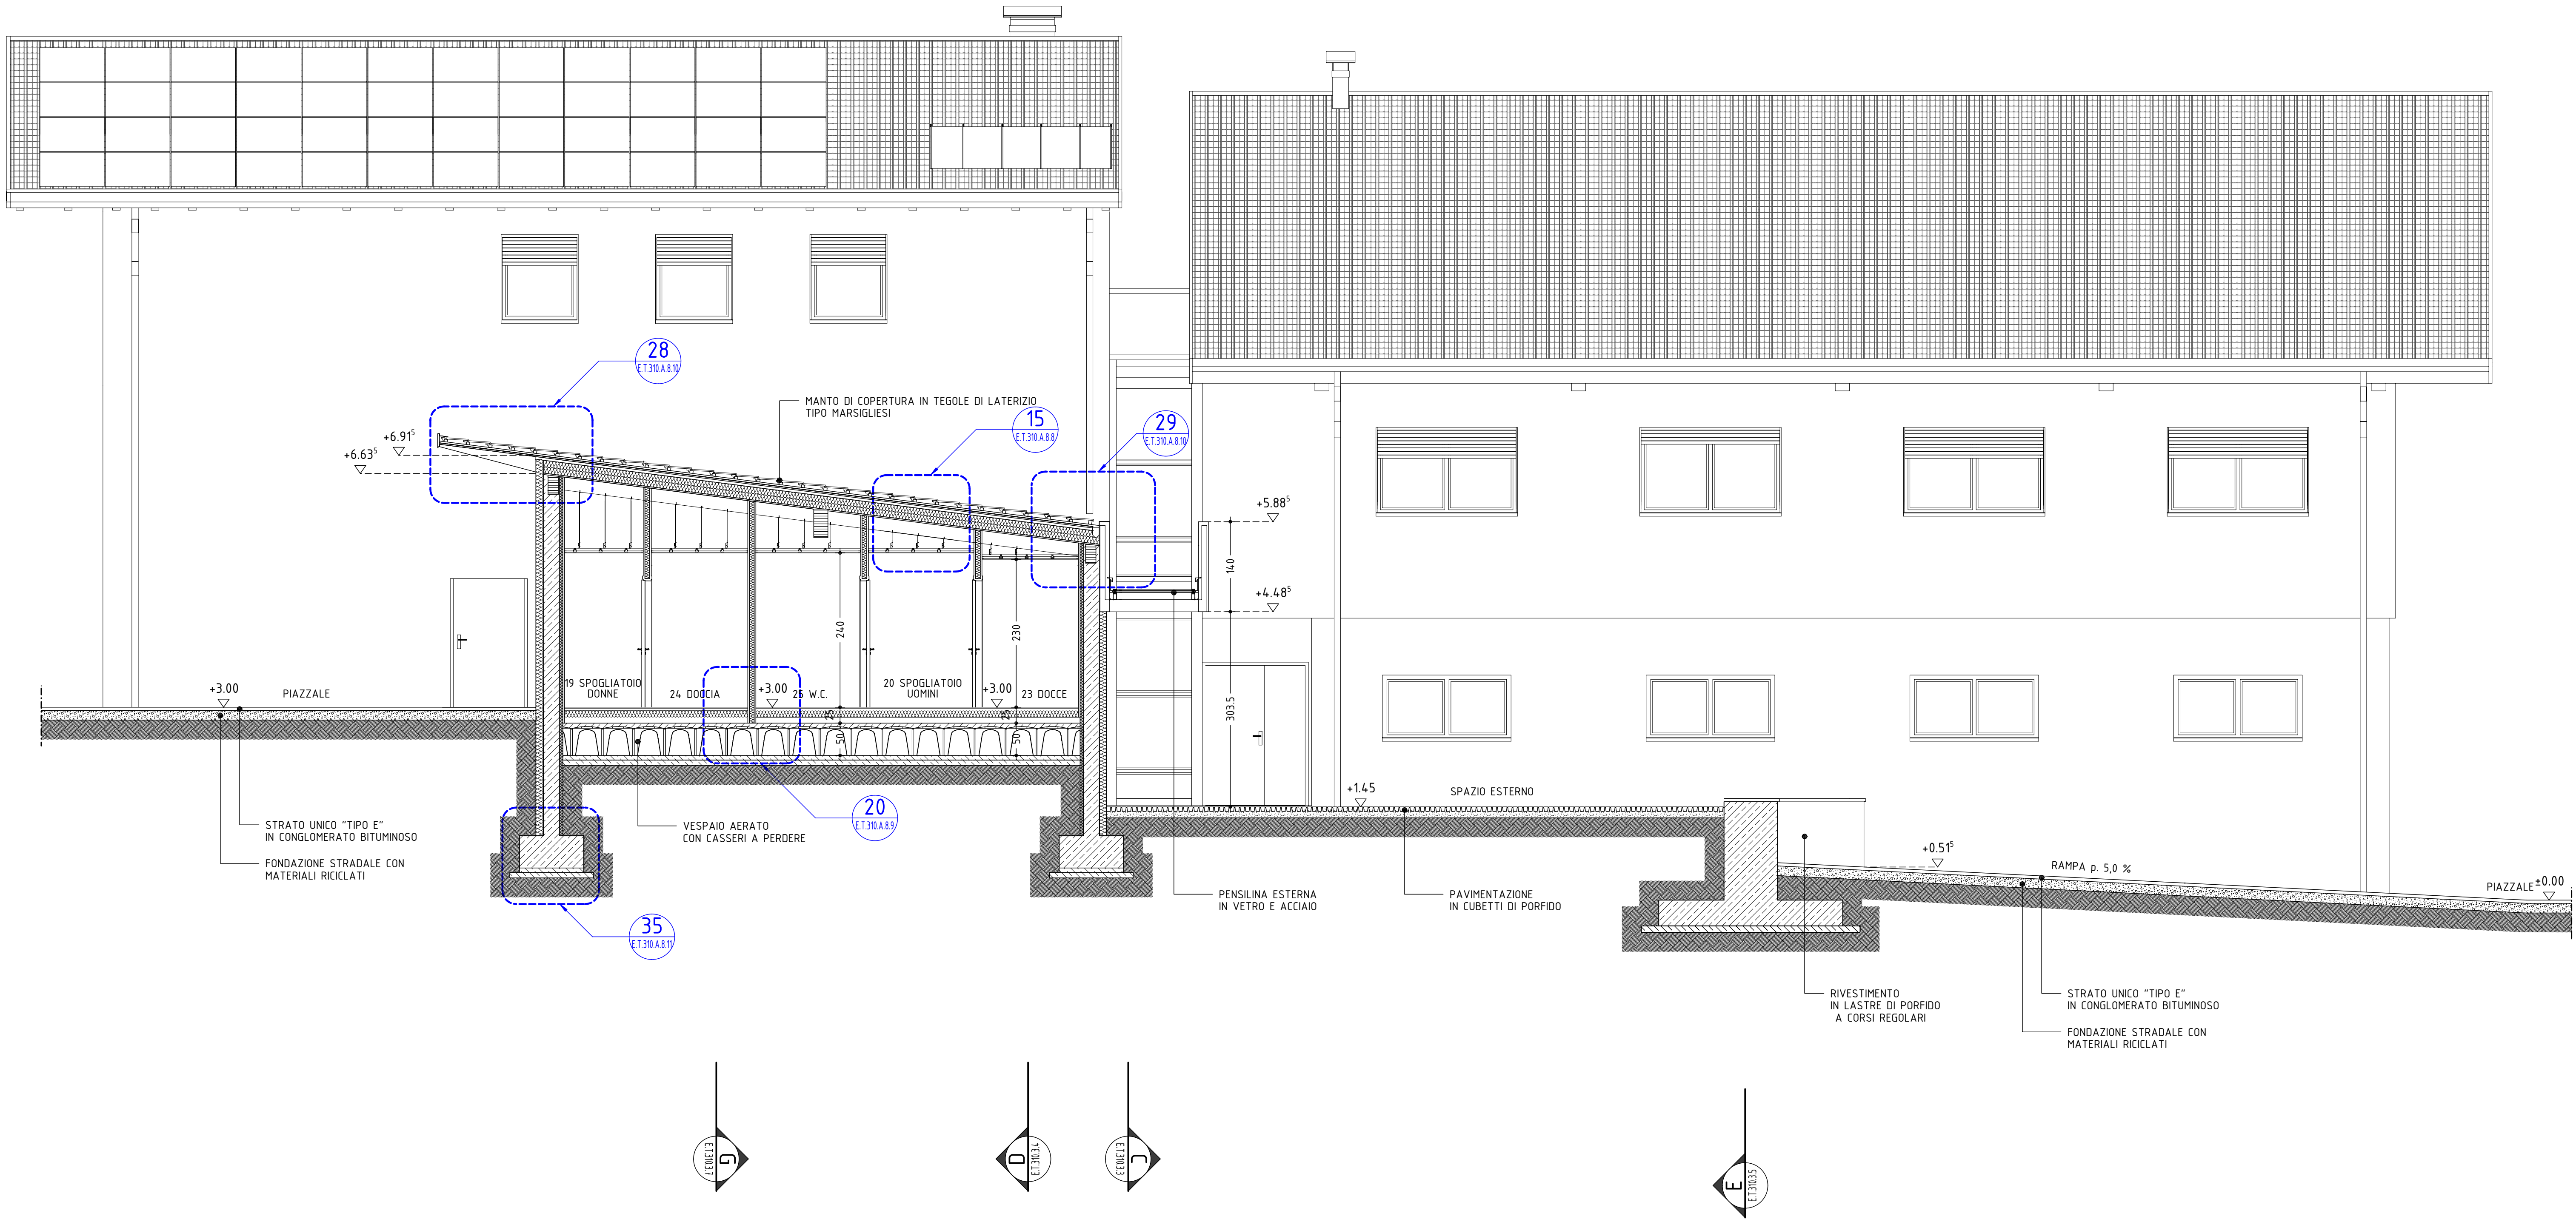

NUOVO EDIFICIO COMUNALE PLURIUSO  
PP.ED. 290, 407 E P.F. 256/1 C.C. FAEDO

Progetto architettonico esecutivo

COORDINATORE  
DEL GRUPPO DI PROGETTAZIONE

Ing. Gianni Michelon  
via S. Floriano, 2 - 38030 Giovo TN  
g.michelon@giannimichelon.it

PROGETTO ARCHITETTONICO

Arch. Gianpaolo Calliari  
via IV Novembre, 32 - 38015 Lavis TN  
gianpaolo@design-vmc.it

PROGETTO STRUTTURALE

Ing. Gianni Michelon  
via S. Floriano, 2 - 38030 Giovo TN  
g.michelon@giannimichelon.it

PROGETTO IMPIANTI MECCANICI

VNG ingegneria - Ing. Alessandro Ferrari  
via Alto Adige, 170 - 38121 Trento TN  
alessandro.ferrari.vng@gmail.com

PROGETTO IMPIANTI ELETTRICI

Per. Ind. Cesare de Oliva  
via L. Da Vinci, 44 - 38068 Rovereto TN  
cesare@studioeoliva.it

PROGETTO DELLA SICUREZZA

Ing. Ivan Veronesi  
via della Cervara, 6 - 38121 Trento TN  
info@proalpe.it

GEOLOGIA

Geol. Michele Camin  
via del Cesuron, 4 - 38123 Baselga del Bondone TN  
michelecamin72@gmail.com



Nuovo edificio pluriuso da destinare a  
sede per il corpo dei Vigili del Fuoco  
Volontari, a magazzino comunale e  
a centro civico

LOTTO 2

Tavola

E.T.310  
A.3.06

SEZIONE  
F-F

Scala

1:50

Data

MAGGIO 2017